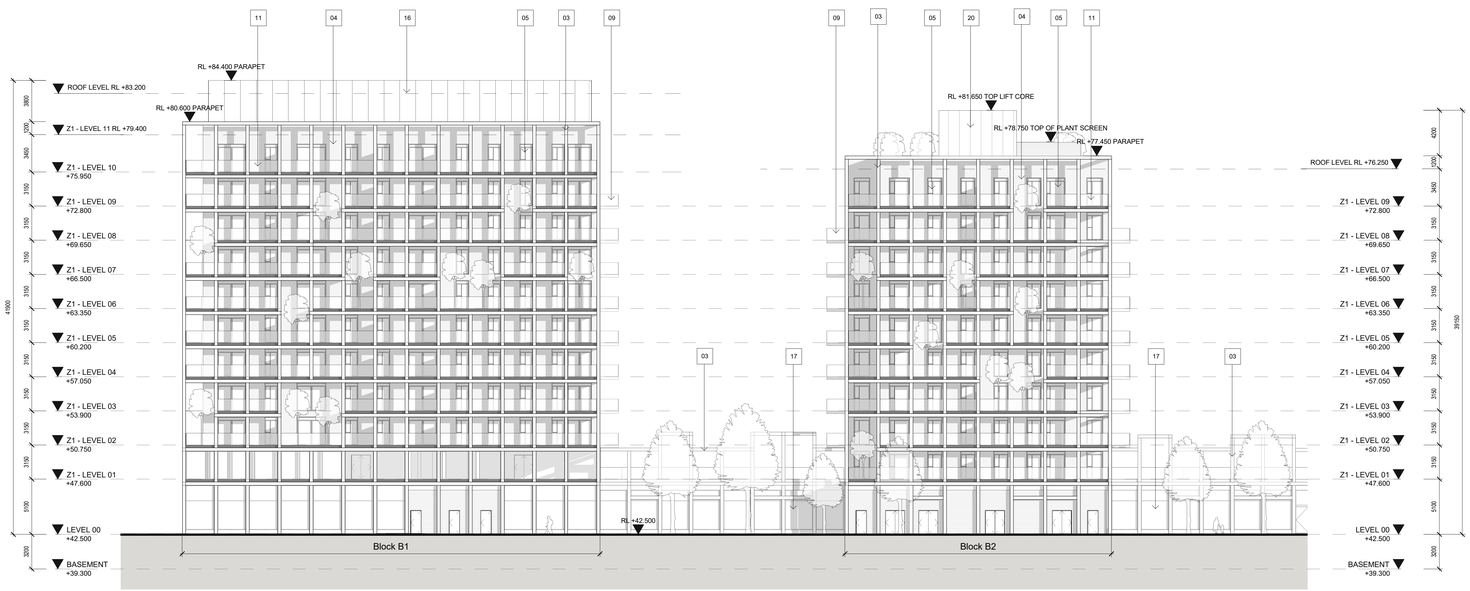
ALL DIMENSIONS TO BE CHECKED ON SITE
NO DIMENSIONS TO BE SCALED FROM THIS DRAWING
DRAWING IS TO BE READ IN CONJUNCTION WITH RELEVANT CONSULTANTS DRAWINGS


11
04
16
05
03
09
09
03
05
20
04
05
11
RL +84.400 PARAPET
RL +80.600 PARAPET
RL +81.650 TOP LIFT CORE
RL +78.750 TOP OF PLANT SCREEN
RL +77.450 PARAPET
ROOF LEVEL RL +83.200
Z1 - LEVEL 11 RL +79.400
Z1 - LEVEL 10 +75.950
Z1 - LEVEL 09 +72.800
Z1 - LEVEL 08 +69.650
Z1 - LEVEL 07 +66.500
Z1 - LEVEL 06 +63.350
Z1 - LEVEL 05 +60.200
Z1 - LEVEL 04 +57.050
Z1 - LEVEL 03 +53.900
Z1 - LEVEL 02 +50.750
Z1 - LEVEL 01 +47.600
LEVEL 00 +42.500
BASEMENT +39.300
ROOF LEVEL RL +76.250
RL +42.500
Block B1
Block B2
03
17
17
03
4900
3800
4200
3200
3400
3150
3150
3150